


ЛІНІЯ ЗВЕДЕННЯ З ЛИСТОМ ###

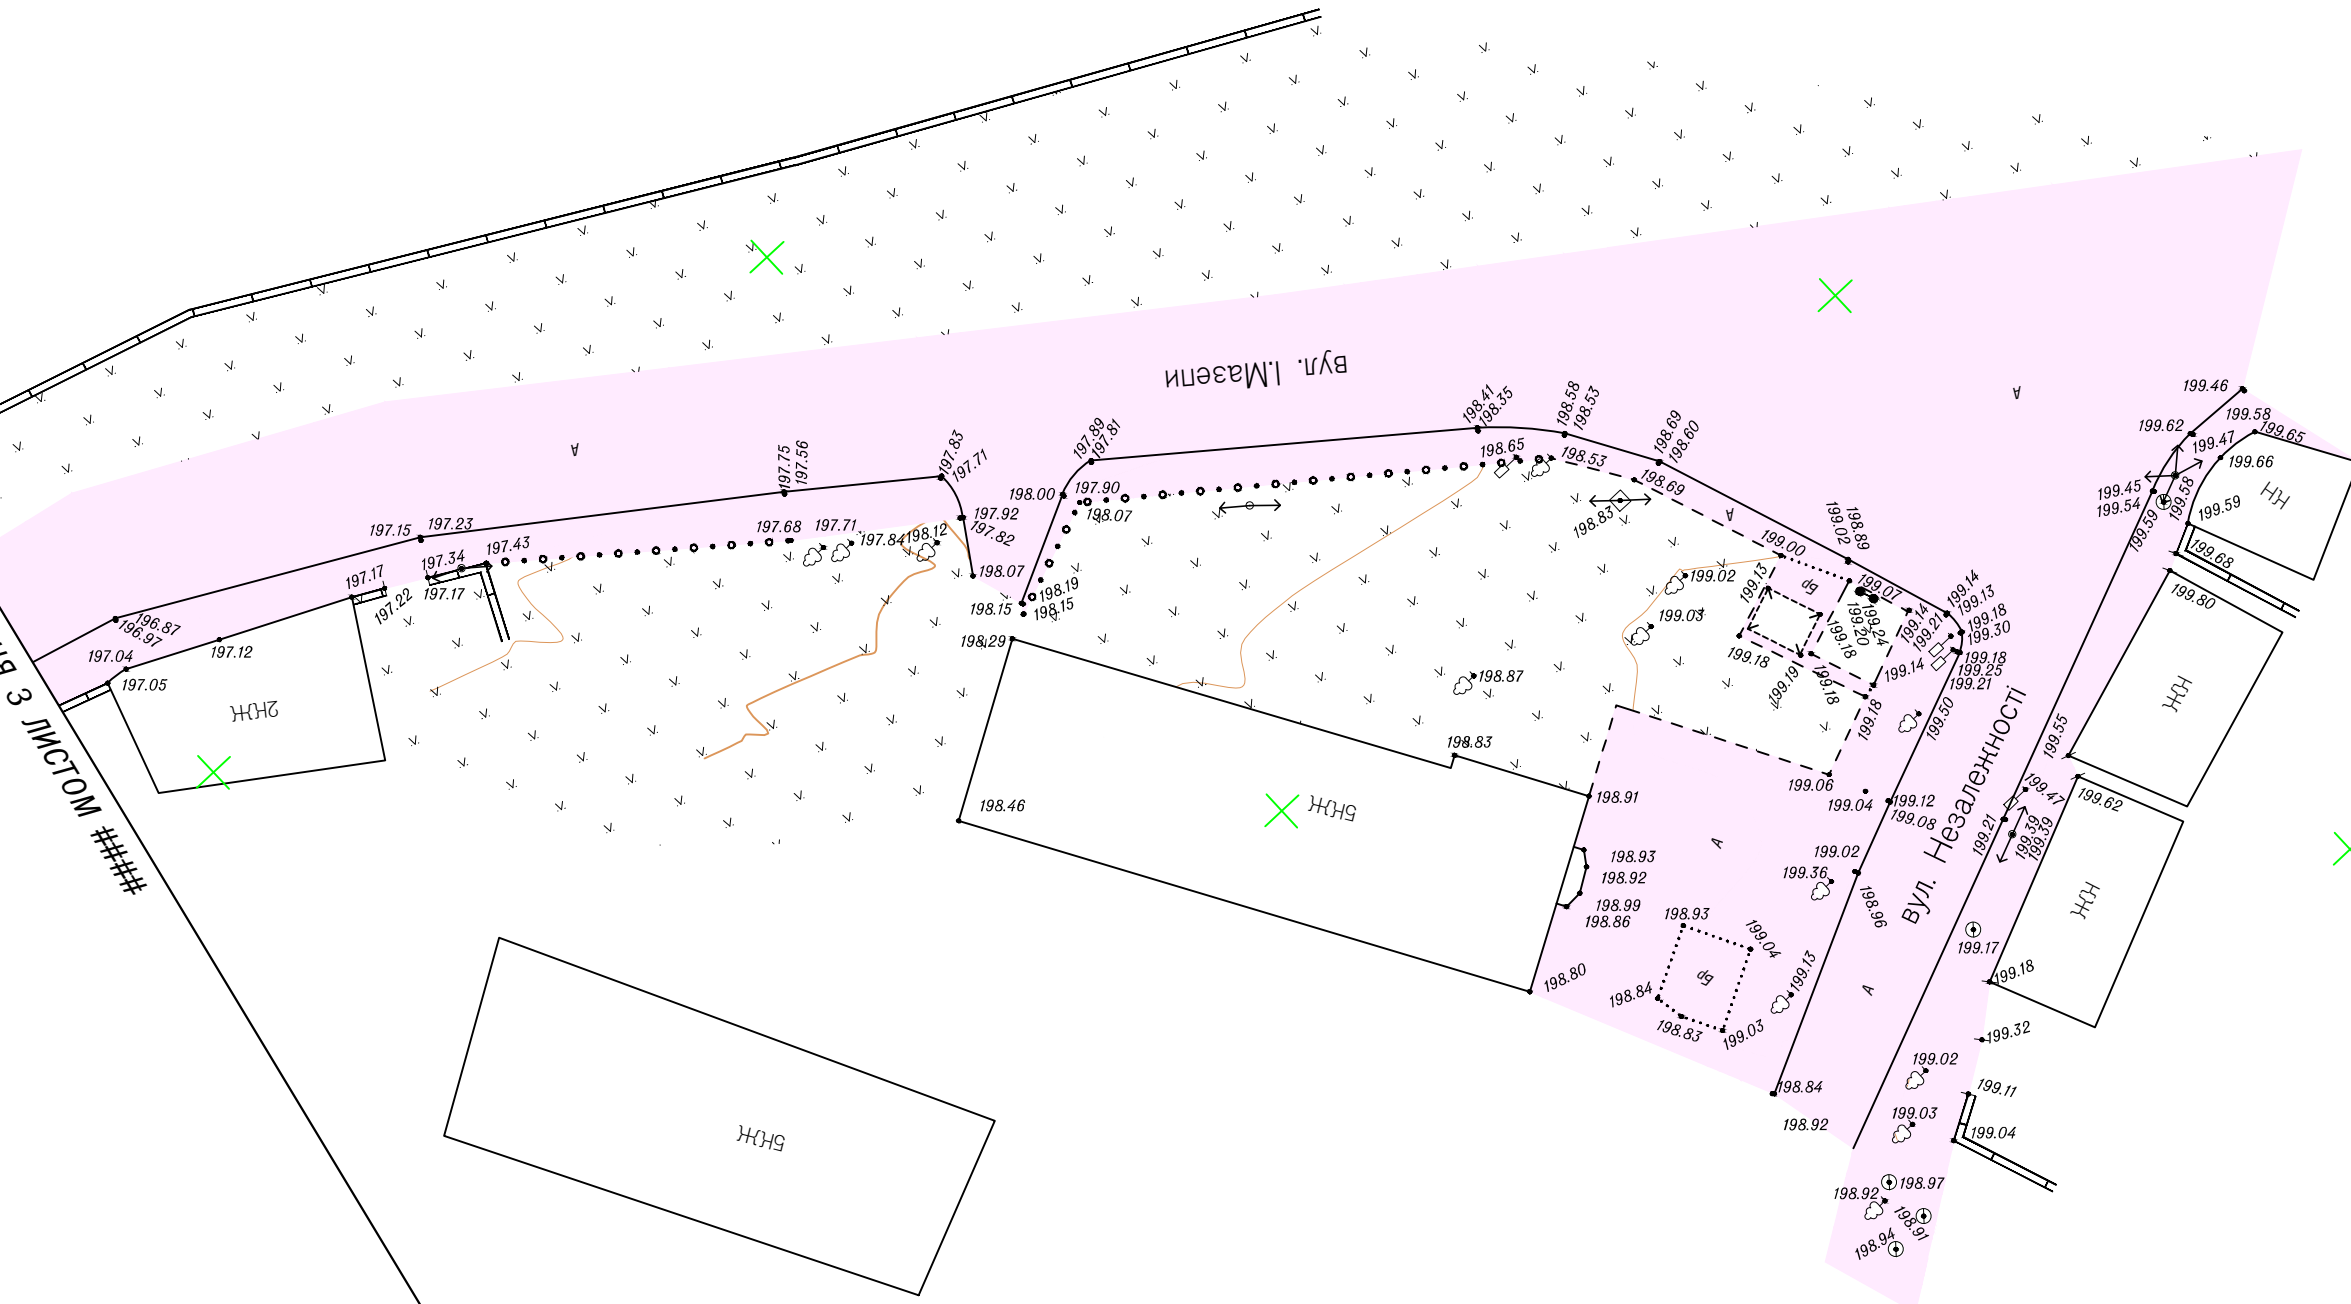

Примітки:

1. Топографо-геодезична зйомка проведена в листопаді 2023 р.
2. Система координат - СК-63
3. Система висот - Балтійська
4. Суцільні горизонталі проведені через 0.5 м

			Інженерно-геодезичні вишукування по вулиці І.Мазепи м.Здолбунів Рівненського району Рівненської області			
Зм.	Кільк.	Арк.	Інженерно-геодезичні вишукування	Стадія	Аркуш	Аркушів
ГП					2	2
Кер. групи						
Перевірів	Юзвяк					
Виконав	Назаренко					
Н. контр.						
				Топографічний план М1:500		ТОВ "М.О.Р.Е. мапс"



Погоджено			
Зам. інв. №			
Підпис і дата			
Інв. №			