



## Схема організації дорожнього руху на окремій ділянці дороги по вул. Гетьмана Івана Мазепи, 11 в місті Здолбунів (район будівлі універмагу)

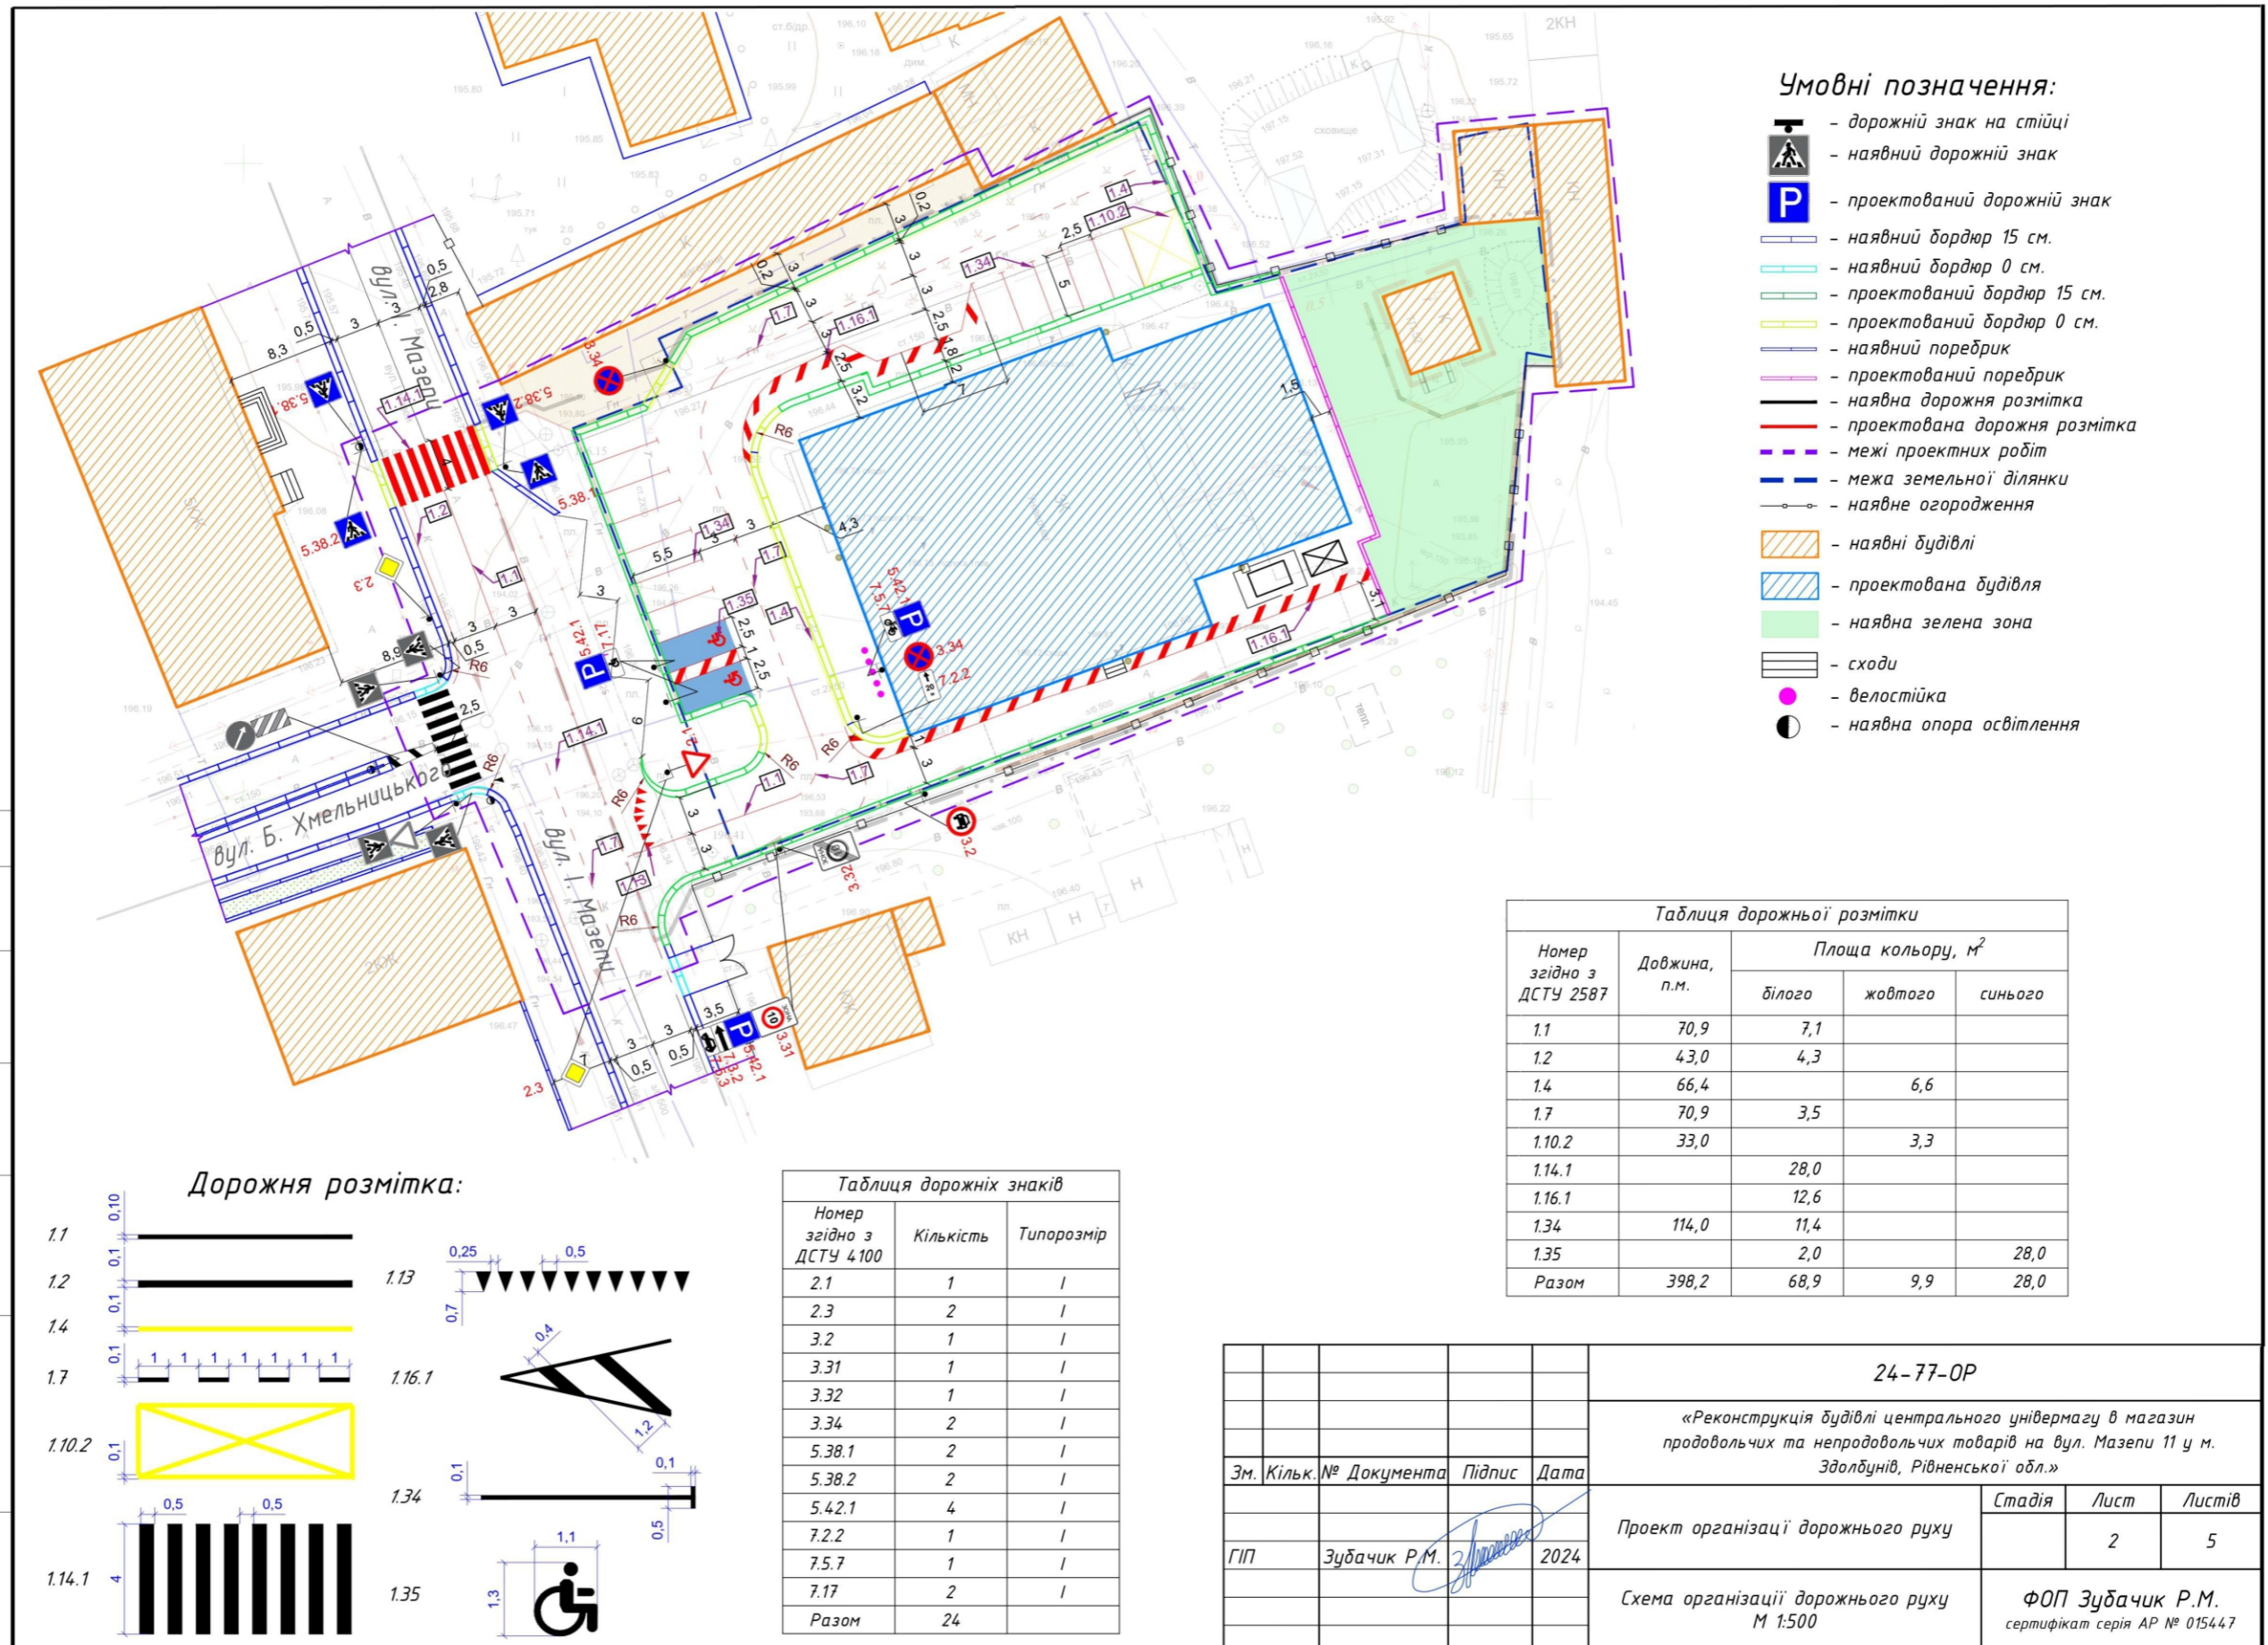

Таблиця дорожньої розмітки

Номер згідно з ДСТУ 2587	Довжина, п.м.	Площа кольору, м <sup>2</sup>		
		білого	жовтого	синього
1.1	70,9	7,1		
1.2	43,0	4,3		
1.4	66,4		6,6	
1.7	70,9	3,5		
1.10.2	33,0		3,3	
1.14.1		28,0		
1.16.1		12,6		
1.34	114,0	11,4		
1.35		2,0		28,0
Разом	398,2	68,9	9,9	28,0

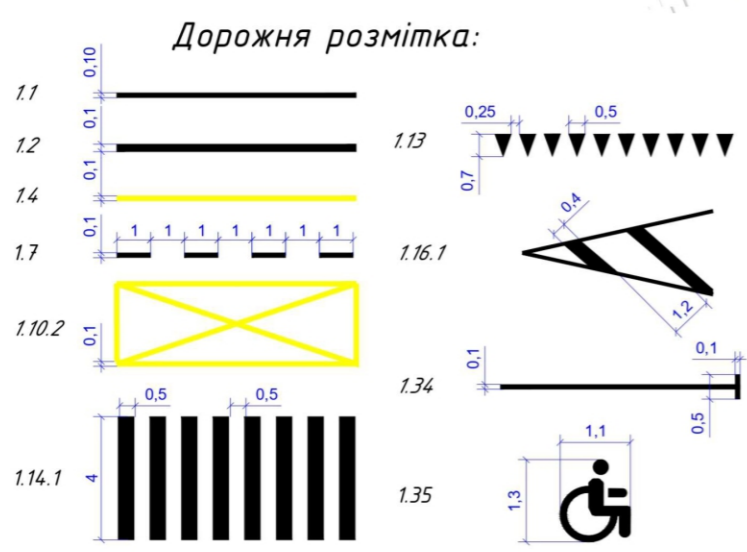

Таблиця дорожніх знаків

Номер згідно з ДСТУ 4100	Кількість	Типорозмір
2.1	1	I
2.3	2	I
3.2	1	I
3.31	1	I
3.32	1	I
3.34	2	I
5.38.1	2	I
5.38.2	2	I
5.42.1	4	I
7.2.2	1	I
7.5.7	1	I
7.17	2	I
Разом	24	

24-77-OP				
«Реконструкція будівлі центрального універмагу в магазин продовольчих та непродовольчих товарів на вул. Мазепи 11 у м. Здолбунів, Рівненської обл.»				
Зм.	Кільк.	№ Документа	Підпис	Дата
ГП		Зубачик Р.М.		2024
Проект організації дорожнього руху			Стадія	Лист
Схема організації дорожнього руху М 1:500				Листів
			2	5
			ФОП Зубачик Р.М. сертифікат серія АР № 015447	

Погоджено  
Зам.інв.№  
Підпис і дата  
Інв.№