


Додаток
до рішення виконавчого комітету
Здолбунівської міської ради
18.10.2024 № _____

Схема організації дорожнього руху на ділянці по вул. Василя Жука, буд. 5 в м. Здолбунів

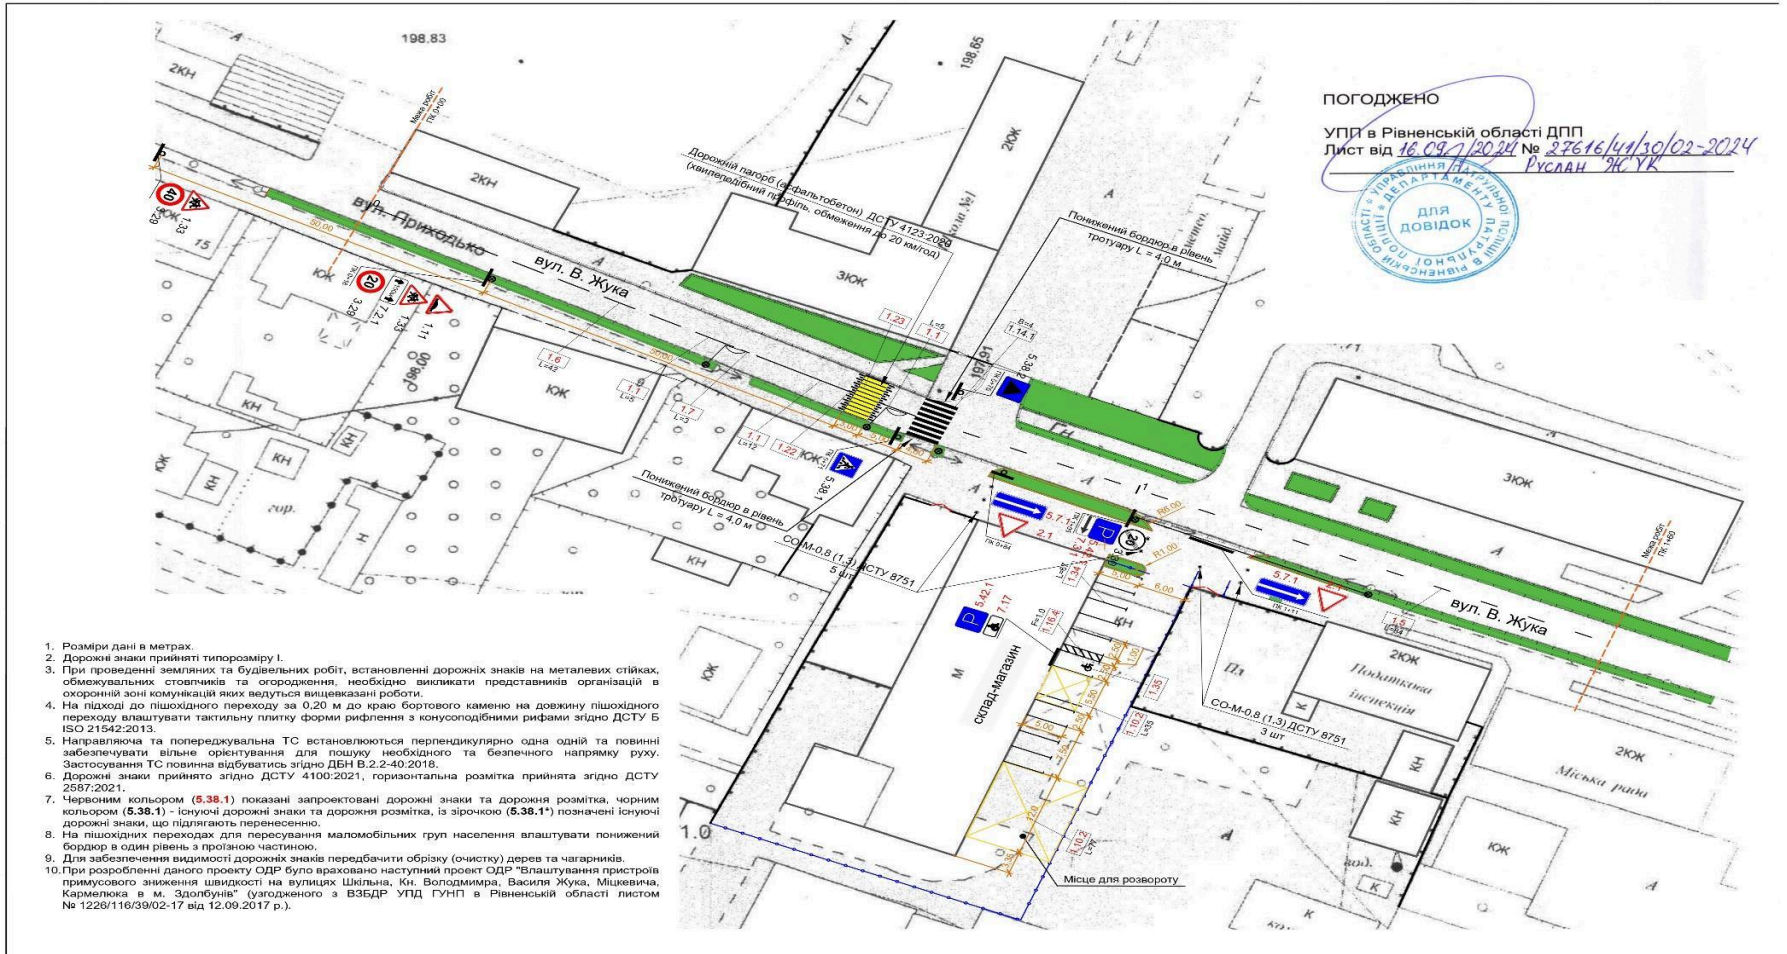

Заступник міського голови з питань
діяльності виконавчих органів ради

Юрій СОСЮК