


м. ЗДОЛБУНІВ РІВНЕНСЬКОГО РАЙОНУ РІВНЕНСЬКОЇ ОБЛАСТІ



ДЕТАЛЬНИЙ ПЛАН ТЕРИТОРІЇ

СХЕМА ІНЖЕНЕРНОЇ ПІДГОТОВКИ ТЕРИТОРІЇ ТА ВЕРТИКАЛЬНОГО ПЛАНУВАННЯ

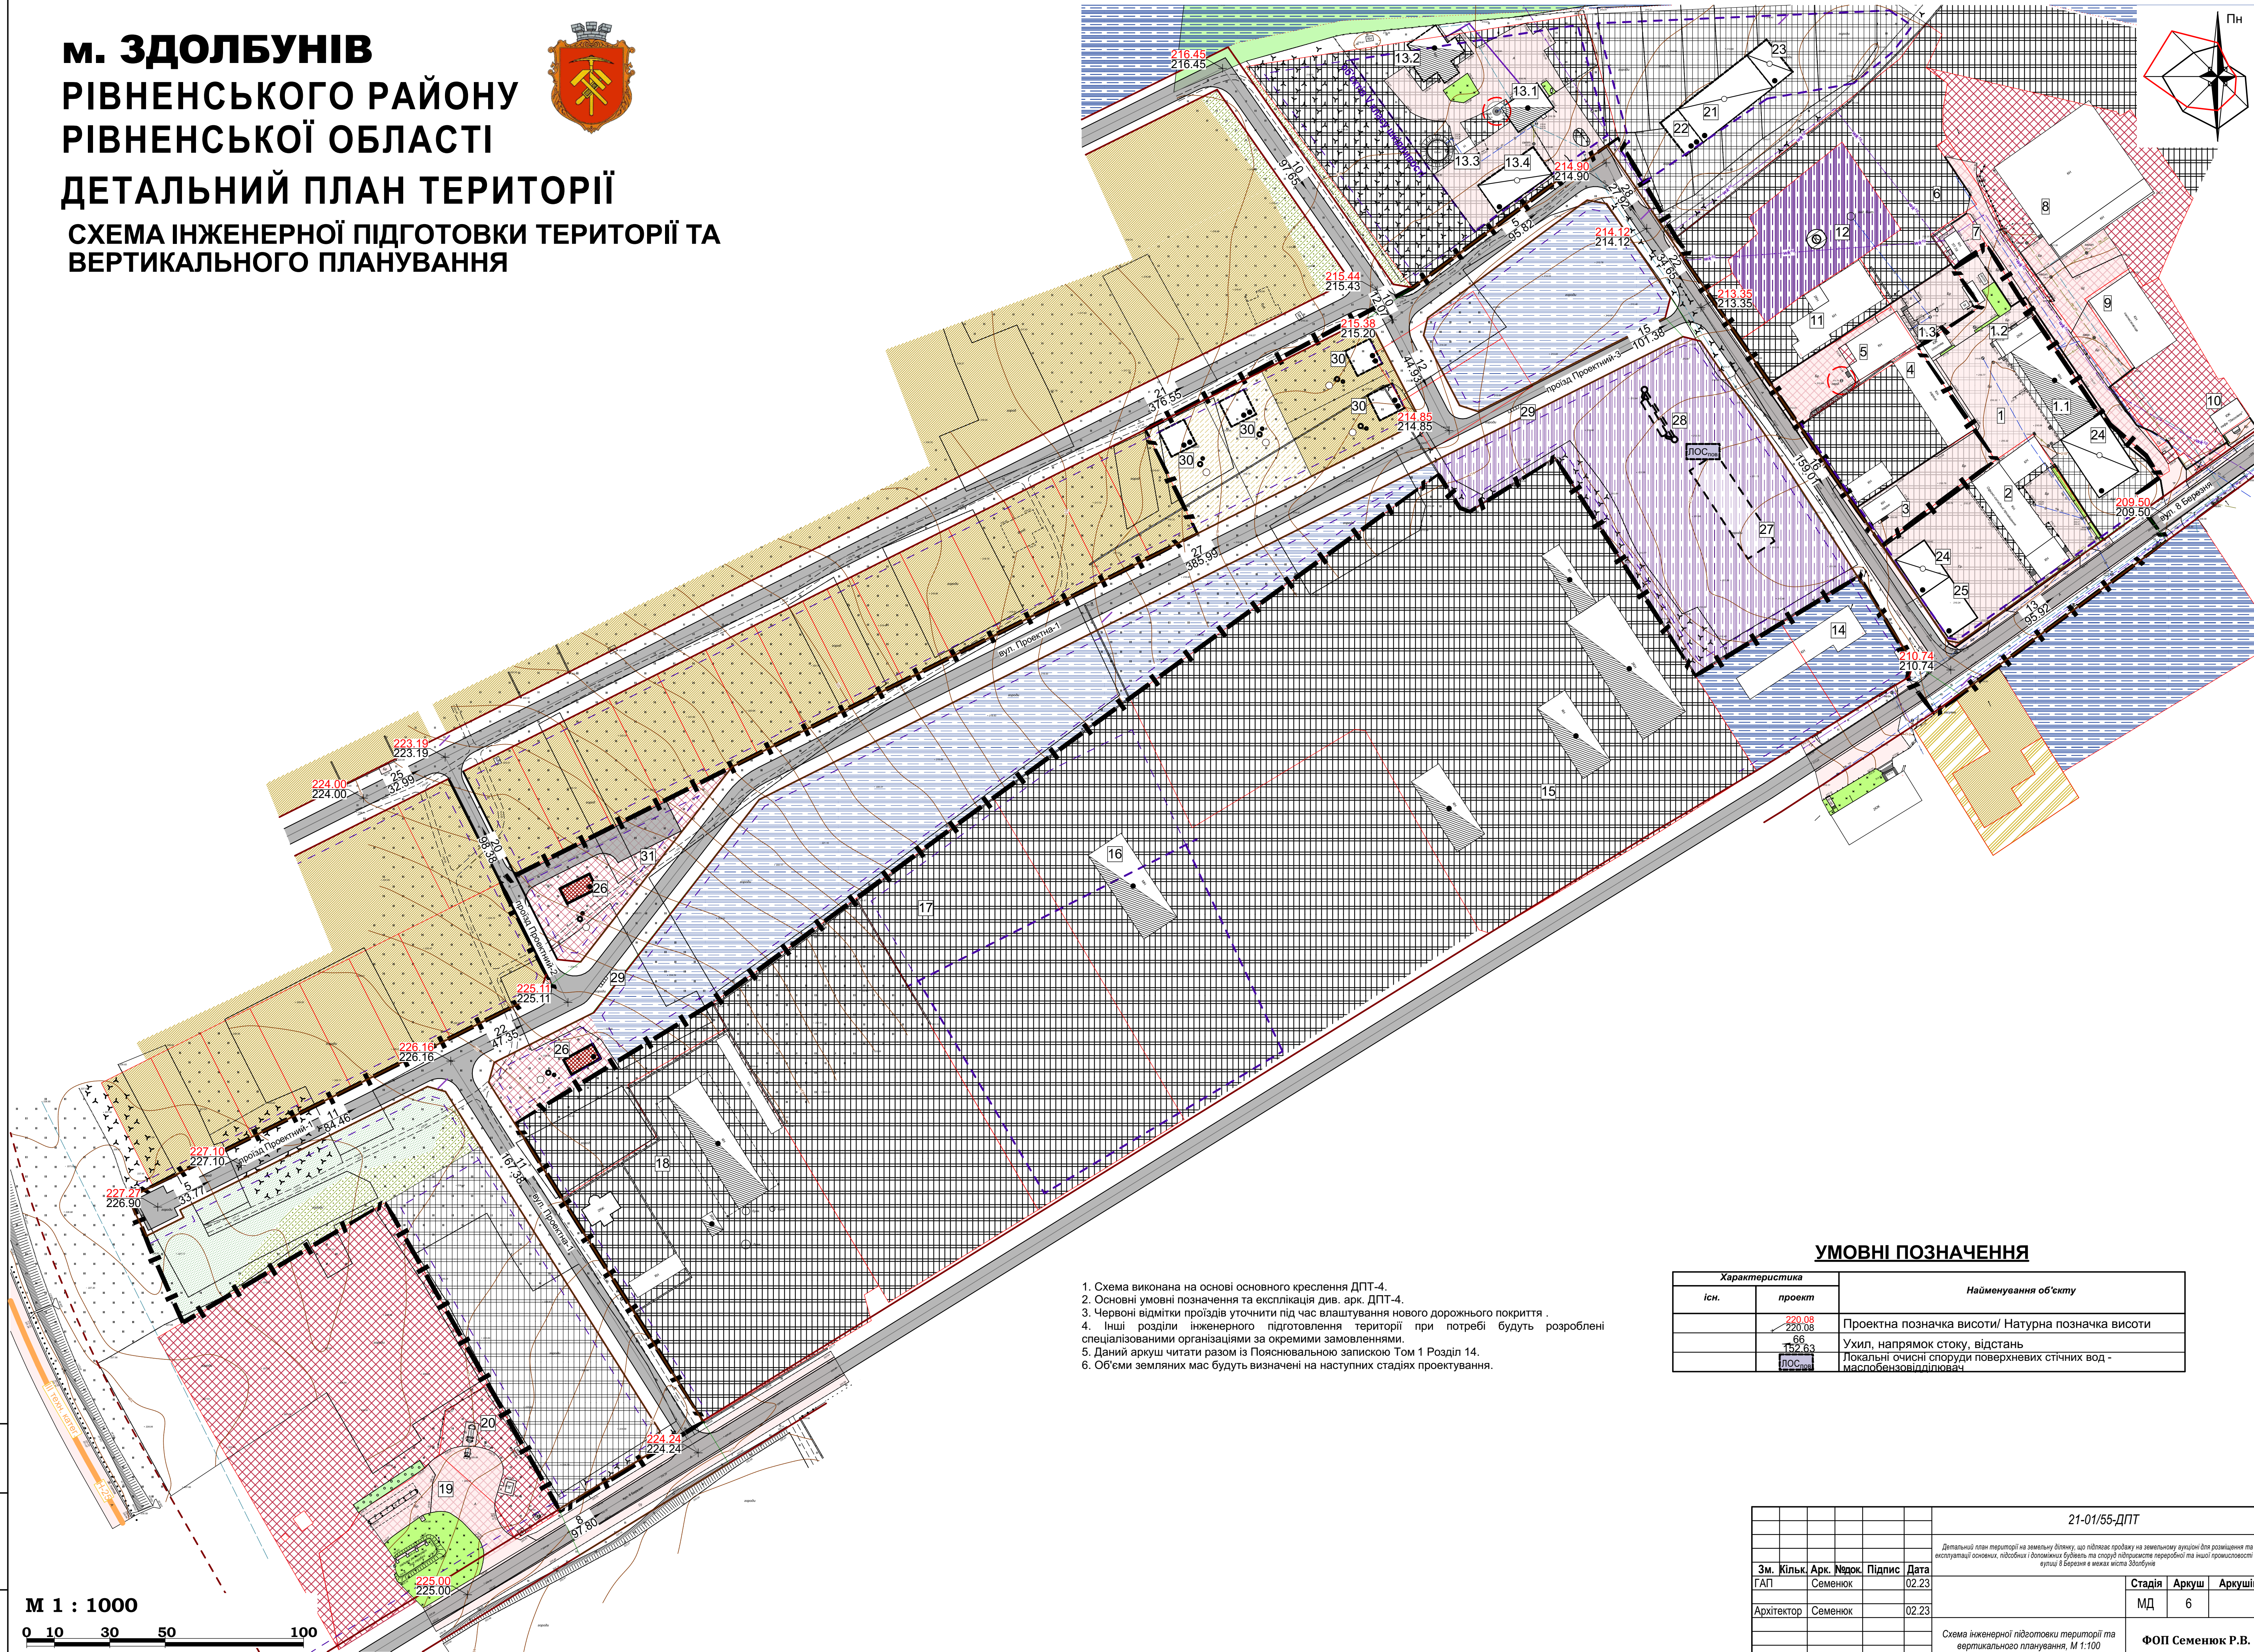

1. Схема виконана на основі основного креслення ДПТ-4.
2. Основні умовні позначення та експлікація див. арк. ДПТ-4.
3. Червоні відмітки проїздів уточнити під час влаштування нового дорожнього покриття.
4. Інші розділи інженерного підготування території при потребі будуть розроблені спеціалізованими організаціями за окремими замовленнями.
5. Даний аркуш читати разом із Пояснювальною запискою Том 1 Розділ 14.
6. Об'єми земляних мас будуть визначені на наступних стадіях проектування.

УМОВНІ ПОЗНАЧЕННЯ

Характеристика		Найменування об'єкту
існ.	проект	
	220.08	Проектна позначка висоти/ Натурна позначка висоти
	66	Ухил, напрямок стоку, відстань
	152.63	Локальні очисні споруди поверхневих стічних вод - маслосбозв'яздільники
	ЛОС	

М 1 : 1000
0 10 30 50 100

21-01/55-ДПТ					
Детальний план території на земельній ділянці, що підлягає продажу на земельному аукціоні для розміщення та експлуатації соціальної, побутової і дозвільної будівель та споруд на території території та інші проєкти на вулиці в Березина в межах міста Золобунів					
Зм.	Кільк.	Арк.	Надк.	Підпис	Дата
ГАП	Семенюк				02.23
Архітектор	Семенюк				02.23
					Стадія
					Аркуш
					Аркушів
					МД
					6
					ФОП Семенюк Р.В.