


# м. ЗДОЛБУНІВ РІВНЕНСЬКОГО РАЙОНУ РІВНЕНСЬКОЇ ОБЛАСТІ ДЕТАЛЬНИЙ ПЛАН ТЕРИТОРІЇ



## СХЕМА ІНЖЕНЕРНИХ МЕРЕЖ, СПОРУД ТА ВИКОРИСТАННЯ ПІДЗЕМНОГО ПРОСТОРУ

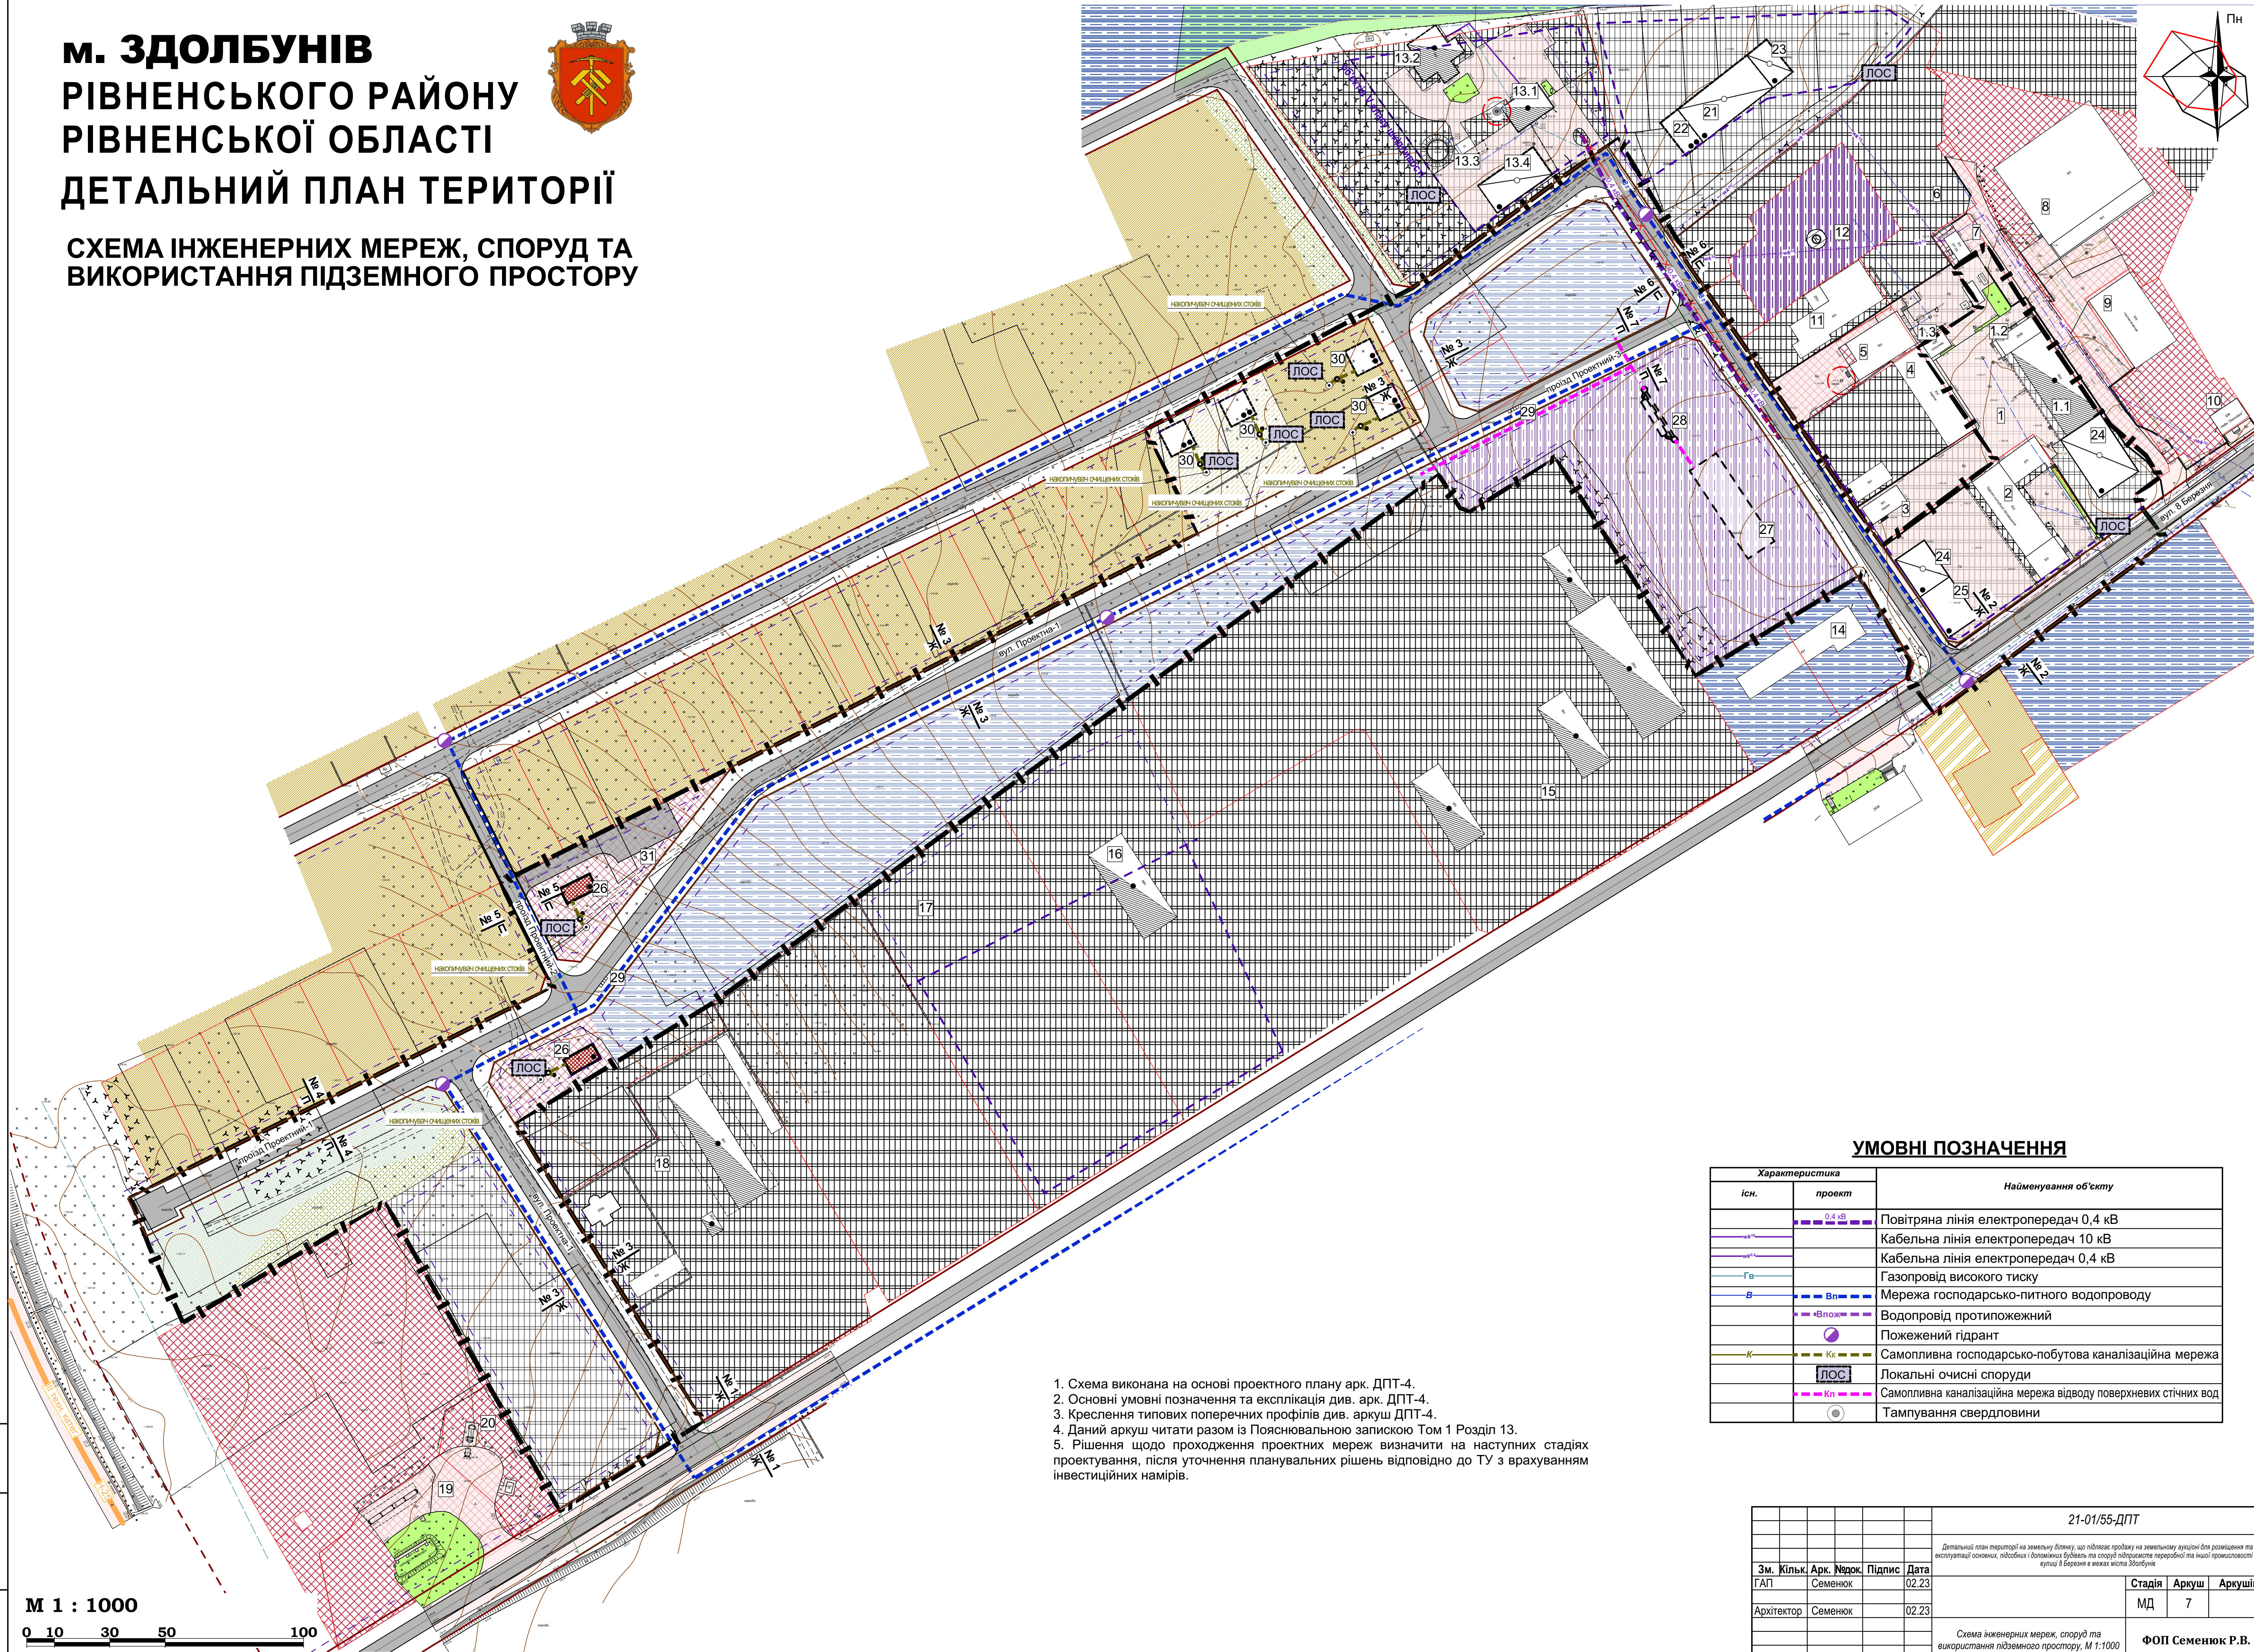

### УМОВНІ ПОЗНАЧЕННЯ

Характеристика		Найменування об'єкту
існ.	проект	
	— 0,4 кВ —	Повітряна лінія електропередач 0,4 кВ
	— 10 кВ —	Кабельна лінія електропередач 10 кВ
	— 0,4 кВ —	Кабельна лінія електропередач 0,4 кВ
	— Гв —	Газопровід високого тиску
	— В —	Мережа господарсько-питного водопроводу
	— Впж —	Водопровід протипожежний
	— Г —	Пожежний гідрант
	— К —	Самопливна господарсько-побутова каналізаційна мережа
	ЛОС	Локальні очисні споруди
	— Кп —	Самопливна каналізаційна мережа відводу поверхневих стічних вод
	⊙	Тампування свердловини

1. Схема виконана на основі проектного плану арк. ДПТ-4.
2. Основні умовні позначення та експлікація див. арк. ДПТ-4.
3. Креслення типових поперечних профілів див. аркуш ДПТ-4.
4. Даний аркуш читати разом із Пояснювальною запискою Том 1 Розділ 13.
5. Рішення щодо проходження проектних мереж визначити на наступних стадіях проектування, після уточнення планувальних рішень відповідно до ТУ з врахуванням інвестиційних намірів.

М 1 : 1000  
0 10 30 50 100

					21-01/55-ДПТ			
					<small>Детальний план території на земельній ділянці, що підлягає продажу на земельному аукціоні для розміщення та експлуатації соціальної, лісової та дозвільної будівель та споруд на території території та інші проєкти на вулиці В Березина в межах міста Здолбунів</small>			
Зм.	Кільк.	Арк.	Надк.	Підпис.	Дата	Стадія	Аркуш	Аркушів
ГАП	Семенюк				02.23	МД	7	
Архітектор	Семенюк				02.23			
					Схема інженерних мереж, споруд та використання підземного простору, М 1:1000			
					ФОП Семенюк Р.В.			